
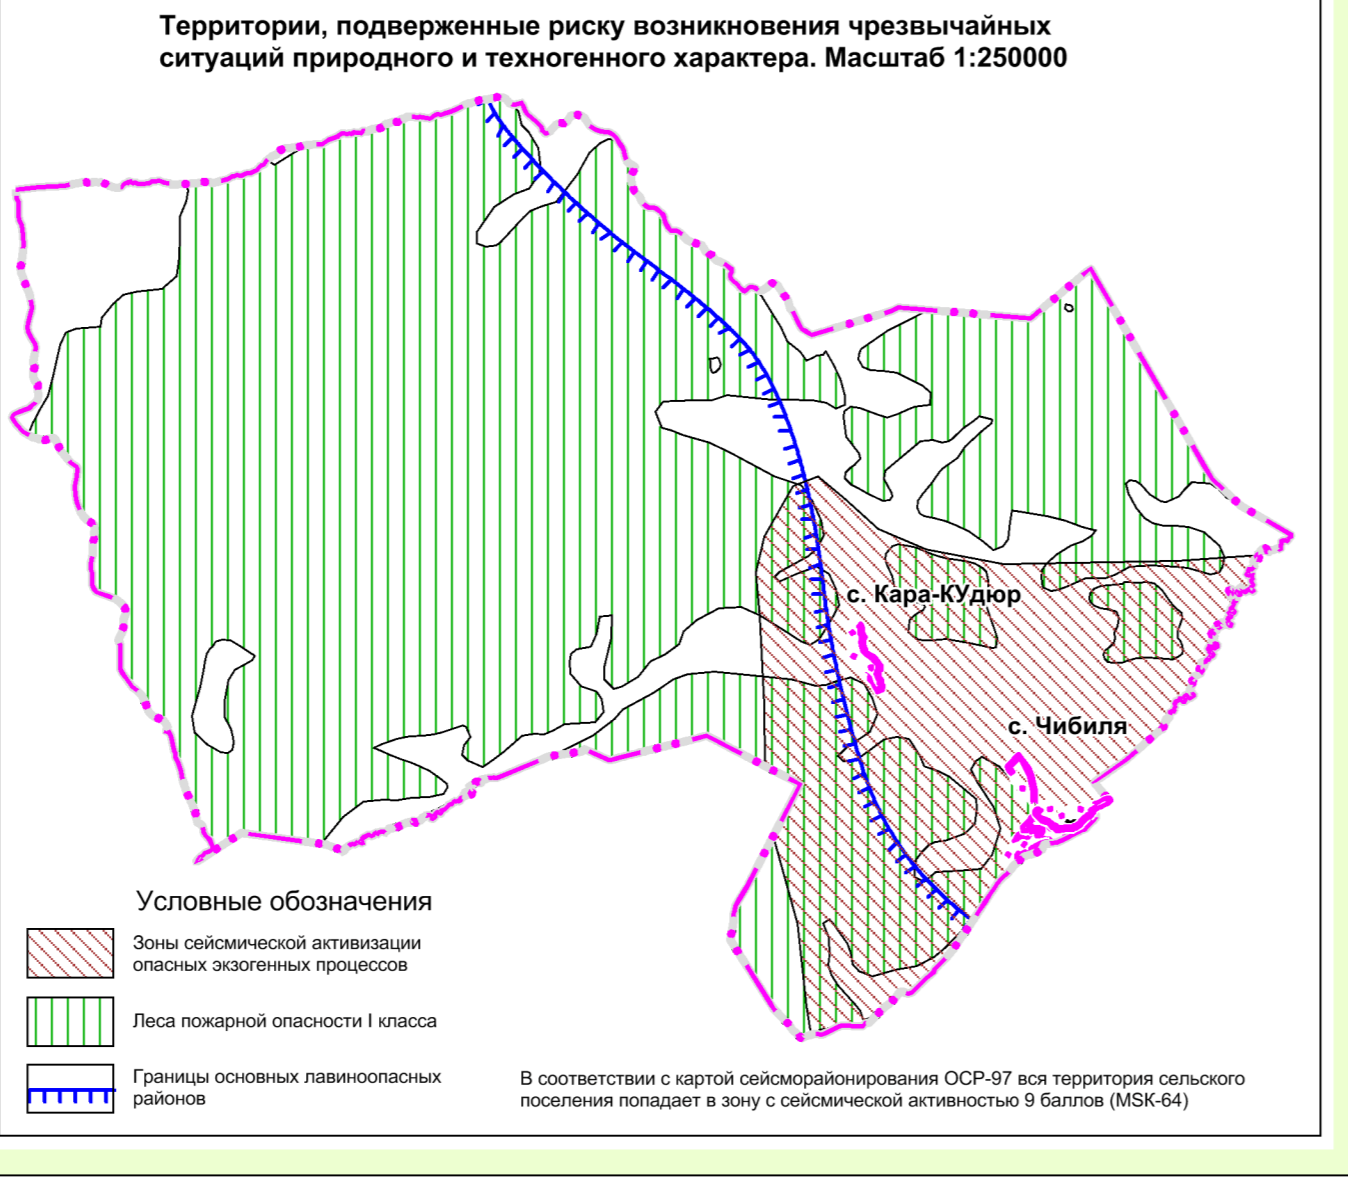



Внесение изменений в Генеральный план Чибилинского сельского поселения Улаганского района Республики Алтай

Карта существующего и планируемого размещения объектов федерального, регионального и местного значения (основной чертеж).
 Карта зон с особыми условиями использования территории в границах Чибилинского сельского поселения. Масштаб 1:50000

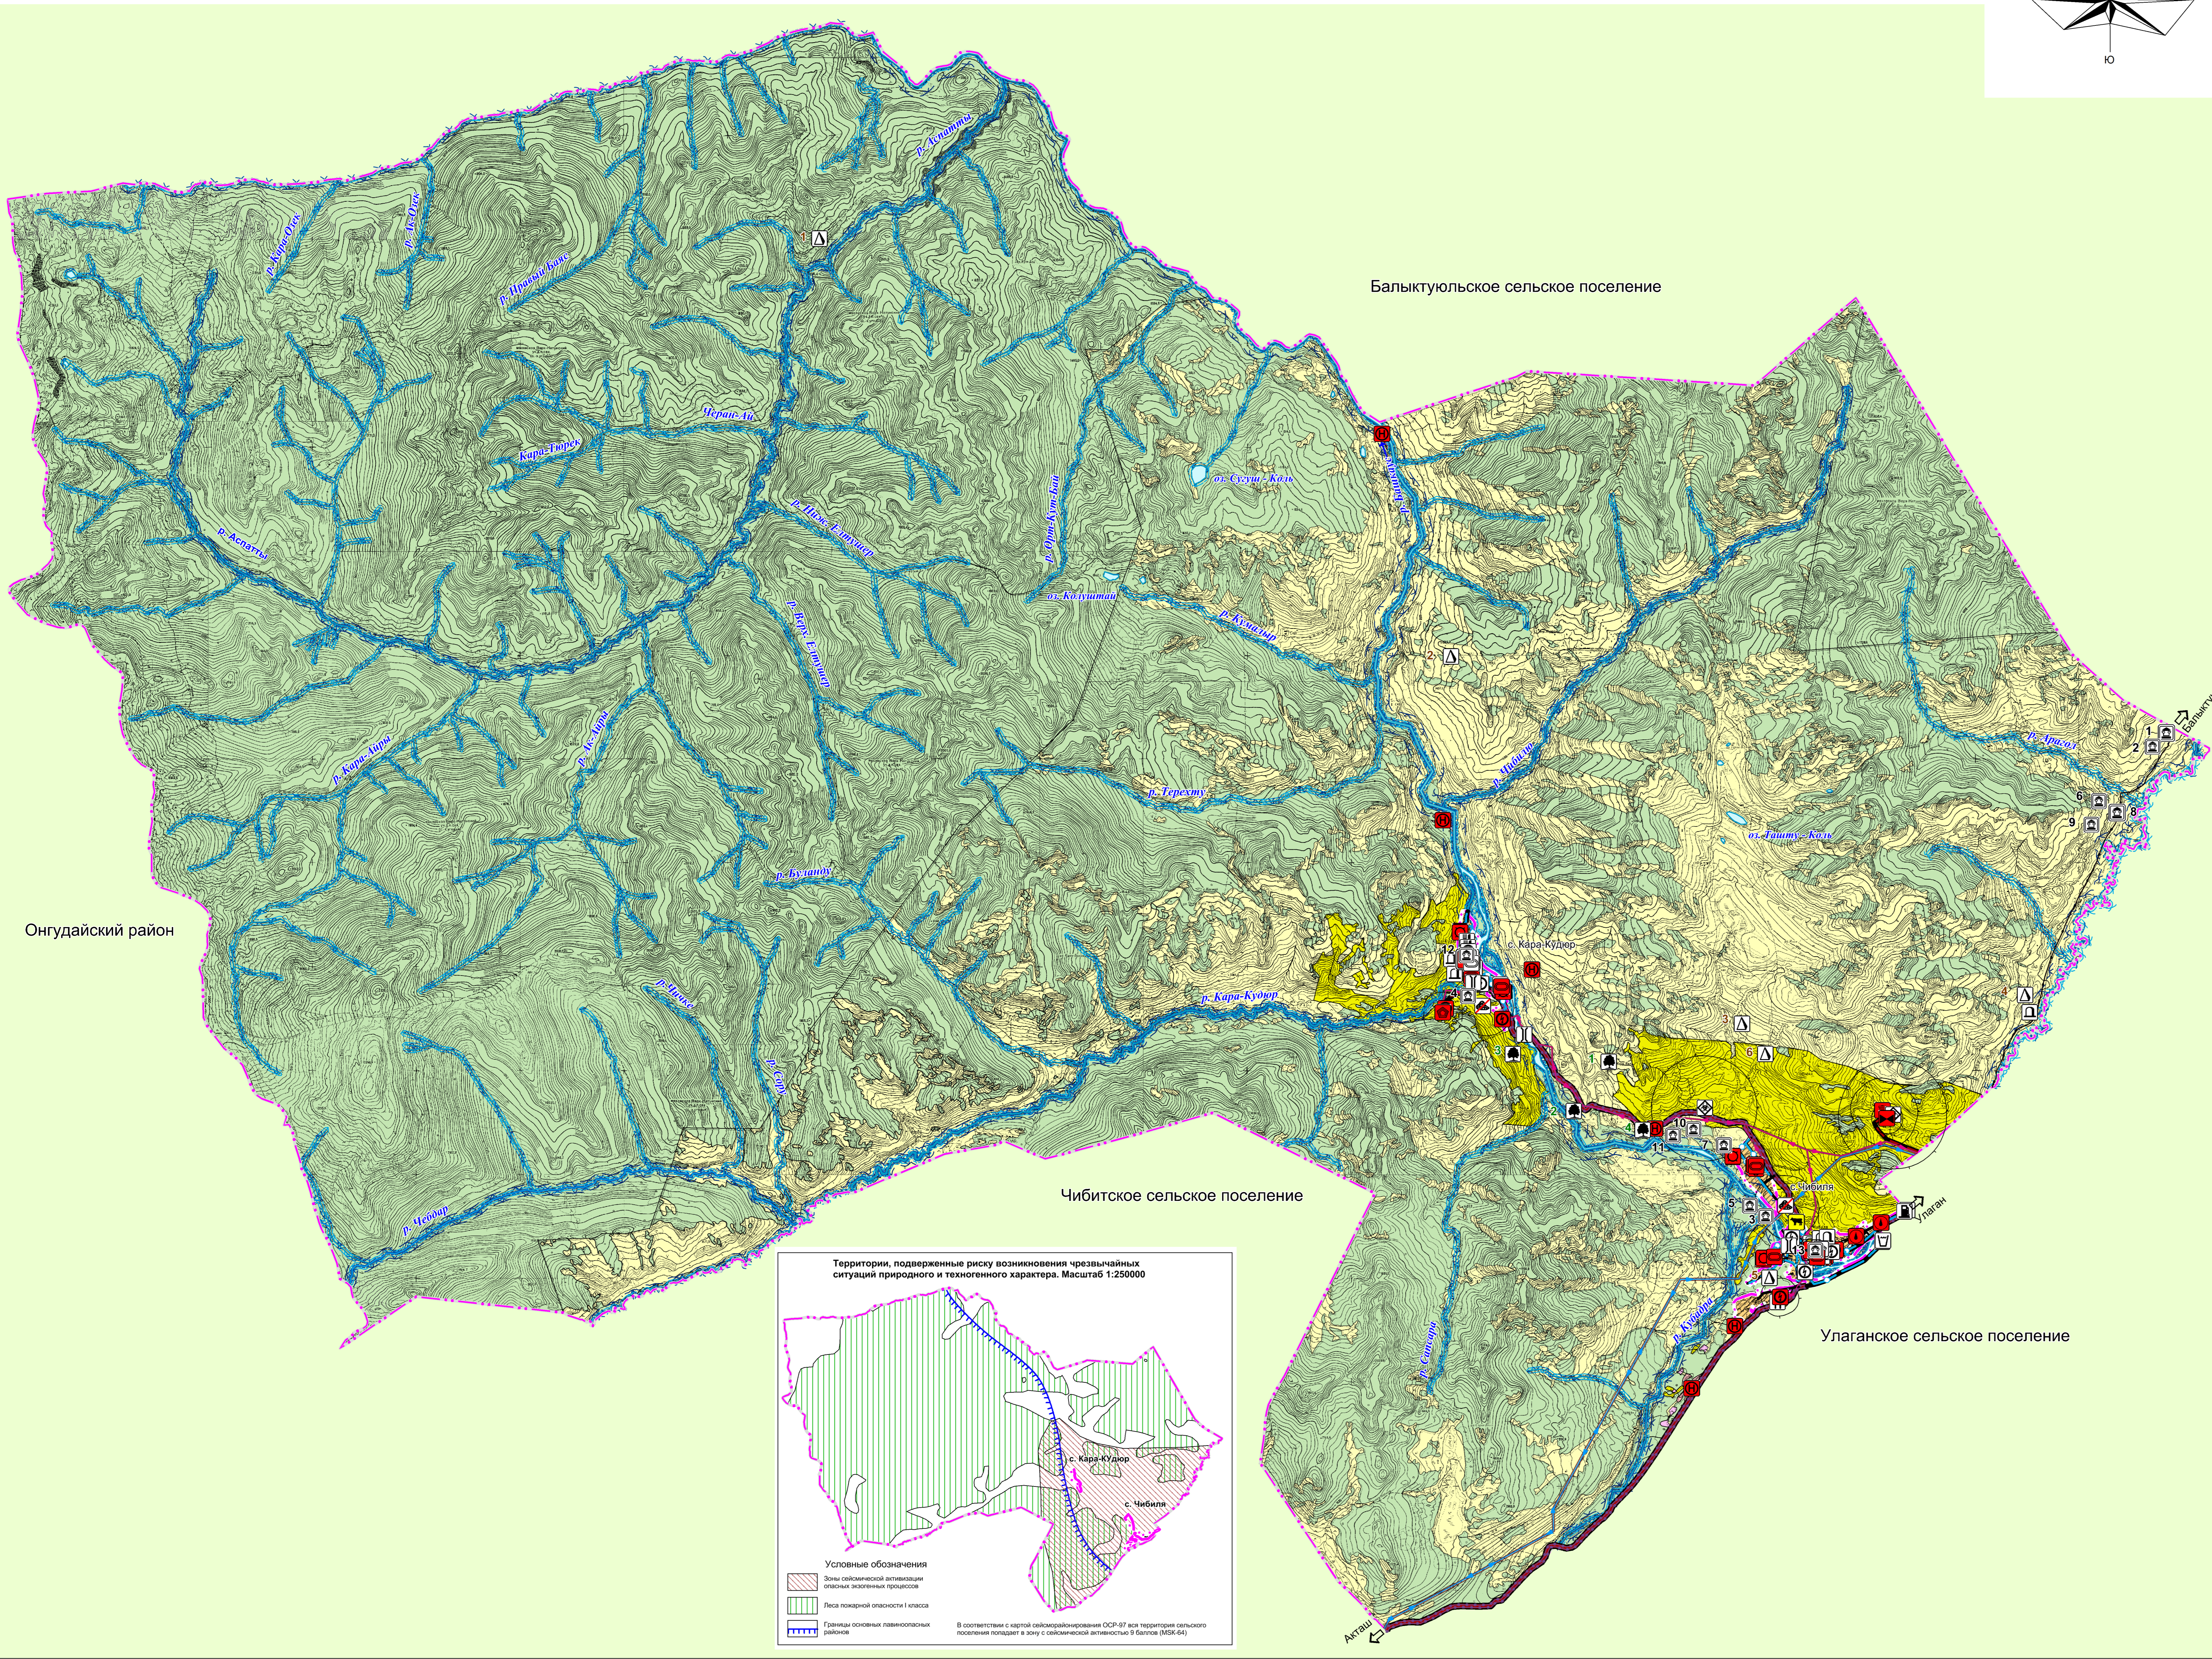

Условные обозначения
 Зоны повышенной опасности I класса
 Леса пожарной опасности I класса
 Границы основных равнозначных районов

В соответствии с картой обоснования размещения ОСП 17 для территории сельского поселения под номером № 199 с территориальной привязкой к плану с географическими координатами 95° 03' 00" вост. д. и 48° 18' 00" сев. ш. (МСК-64)

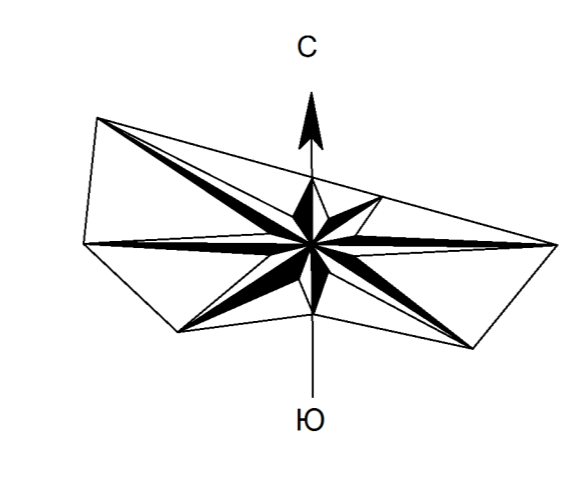

УСЛОВНЫЕ ОБОЗНАЧЕНИЯ

Существующий (сохраняемый)	Планируемый	Наименование объекта	Существующий (сохраняемый)	Планируемый	Наименование объекта
		Границы			Зоны с особыми условиями использования территории
		Сельского поселения			Санитарно-защитная зона предприятий, сооружений и иных объектов
		Населенного пункта			Охранная зона инженерных коммуникаций
Земли по категориям		Земли сельскохозяйственного назначения, в т. ч. для выпаса сельскохозяйственных животных частного сектора			Первый пояс зоны санитарной охраны источника водоснабжения
		Земли населенных пунктов			Санитарно-защитная полоса водоводов
		Земли промышленности и иного специального назначения			Водоохранная зона
		Земли особо охраняемых территорий и объектов			Прибрежная защитная полоса
		Земли лесного фонда			Береговая полоса
		Земли запаса			Придорожная полоса
		Объекты социальной инфраструктуры, отдыха и туризма, санаторно-курортного назначения			Объекты культурного наследия (ОКН)
		Дошкольная образовательная организация			Памятник
		Общеобразовательная организация			Особо охраняемые природные территории
		Объект культурно-досугового (клубного) типа			Памятник природы
		Спортивное сооружение			Месторождения и проявления полезных ископаемых
		Обособленное структурное подразделение медицинской организации, оказывающей первичную медико-санитарную помощь (ФАП)			Месторождения металлических полезных ископаемых
		Специализированные коллективные средства размещения (турбазы)			Поверхностные водные объекты
		Объекты торговли, общественного питания	Значение объекта:		
		Административное здание	<input type="checkbox"/> местное	<input type="checkbox"/> существующий, реконструируемый, строящийся	
		Предприятия промышленности, сельского и лесного хозяйства, объекты утилизации и переработки отходов производства и потребления	<input type="checkbox"/> региональное	<input type="checkbox"/> планируемый к размещению	
		Предприятие животноводства	<input type="checkbox"/> федеральное	<input type="checkbox"/> планируемый к реконструкции	
		Объект, связанный с производственной деятельностью	<input type="checkbox"/> местное	<input type="checkbox"/> планируемый к ликвидации	
		Места несанкционированного размещения отходов производства и потребления	Статус объекта:		
		Объект размещения отходов	<input type="checkbox"/> существующий, реконструируемый, строящийся	<input type="checkbox"/> планируемый к размещению	
		Объект утилизации, уничтожения биологических отходов	<input type="checkbox"/> региональное	<input type="checkbox"/> планируемый к реконструкции	
		Места погребения	<input type="checkbox"/> федеральное	<input type="checkbox"/> планируемый к ликвидации	
		Кладбище	Объекты культурного наследия		
		Объекты транспортной инфраструктуры	№ на карте	Наименование	Значение
		Автомобильные дороги регионального или межмуниципального значения	1	Алтыгы-Арагол, могильник	Выявленный объект
		Главная улица	2	Алтыгы-Арагол, петроглифы	Выявленный объект
		Улица в жилой застройке	3	Ара-Кооп, петроглифы	Выявленный объект
		Автомобильные дороги местного значения	4	Каракудор, петроглифы	Выявленный объект
		Мостовое сооружение	5	Кубадра, петроглифы	Выявленный объект
		Объекты придорожного сервиса	6	Оросительная система Верх-Арагол	Выявленный объект
		АЗС	7	Турала, петроглифы	Выявленный объект
		Объекты трубопроводного транспорта и инженерной инфраструктуры	8	Устьги-Арагол, оросительная система	Выявленный объект
		Трансформаторная подстанция (ТП)	9	Устьги-Арагол, могильник	Выявленный объект
		Линии электропередачи 10 кВ	10	Оросительная система на р. Башкаус	Выявленный объект
		Линии электропередачи 110 кВ	11	Салдам, могильник	Выявленный объект
		Источник тепловой энергии	12	Памятник воинам-землякам погибшим в Великой Отечественной войне (1941-1945 гг.)	Регионального значения
		Водозабор	13	Памятник воинам-землякам погибшим в Великой Отечественной войне (1941-1945 гг.)	Регионального значения
		Водонапорная башня	Памятники природы		
		Артезианская скважина	№ на карте	Наименование	Значение
		Водопровод	1	Гора Кара-Кая	Местного значения
		Очистные сооружения (КОС)	2	Источник Тонмок - Суу	Местного значения
		Телевизионный ретранслятор	3	Источник Аржан - Суу	Местного значения
		Линия связи	4	Перевал Кара-Чибя	Местного значения

Объекты культурного наследия

№ на карте	Наименование	Значение
1	Алтыгы-Арагол, могильник	Выявленный объект
2	Алтыгы-Арагол, петроглифы	Выявленный объект
3	Ара-Кооп, петроглифы	Выявленный объект
4	Каракудор, петроглифы	Выявленный объект
5	Кубадра, петроглифы	Выявленный объект
6	Оросительная система Верх-Арагол	Выявленный объект
7	Турала, петроглифы	Выявленный объект
8	Устьги-Арагол, оросительная система	Выявленный объект
9	Устьги-Арагол, могильник	Выявленный объект
10	Оросительная система на р. Башкаус	Выявленный объект
11	Салдам, могильник	Выявленный объект
12	Памятник воинам-землякам погибшим в Великой Отечественной войне (1941-1945 гг.)	Регионального значения
13	Памятник воинам-землякам погибшим в Великой Отечественной войне (1941-1945 гг.)	Регионального значения

Памятники природы

№ на карте	Наименование	Значение
1	Гора Кара-Кая	Местного значения
2	Источник Тонмок - Суу	Местного значения
3	Источник Аржан - Суу	Местного значения
4	Перевал Кара-Чибя	Местного значения

Список месторождений и проявлений полезных ископаемых

№ на карте	Название	Полезное ископаемое	Категория
1	-	Медь, золото	Проявление
2	-	Медь, золото	Проявление
3	Туралу	Медь	Проявление
4	Койвая	Кобальт, никель	Проявление
5	Нижнекубадинское	Самородное Железо	Проявление
6	Туралу	Железо	Проявление

Д 77 ГП-2019 г.
 Внесение изменений в Генеральный план Чибилинского сельского поселения Улаганского района Республики Алтай

Материалы по обоснованию		страниц	листв	листв
ГП	1	7		